

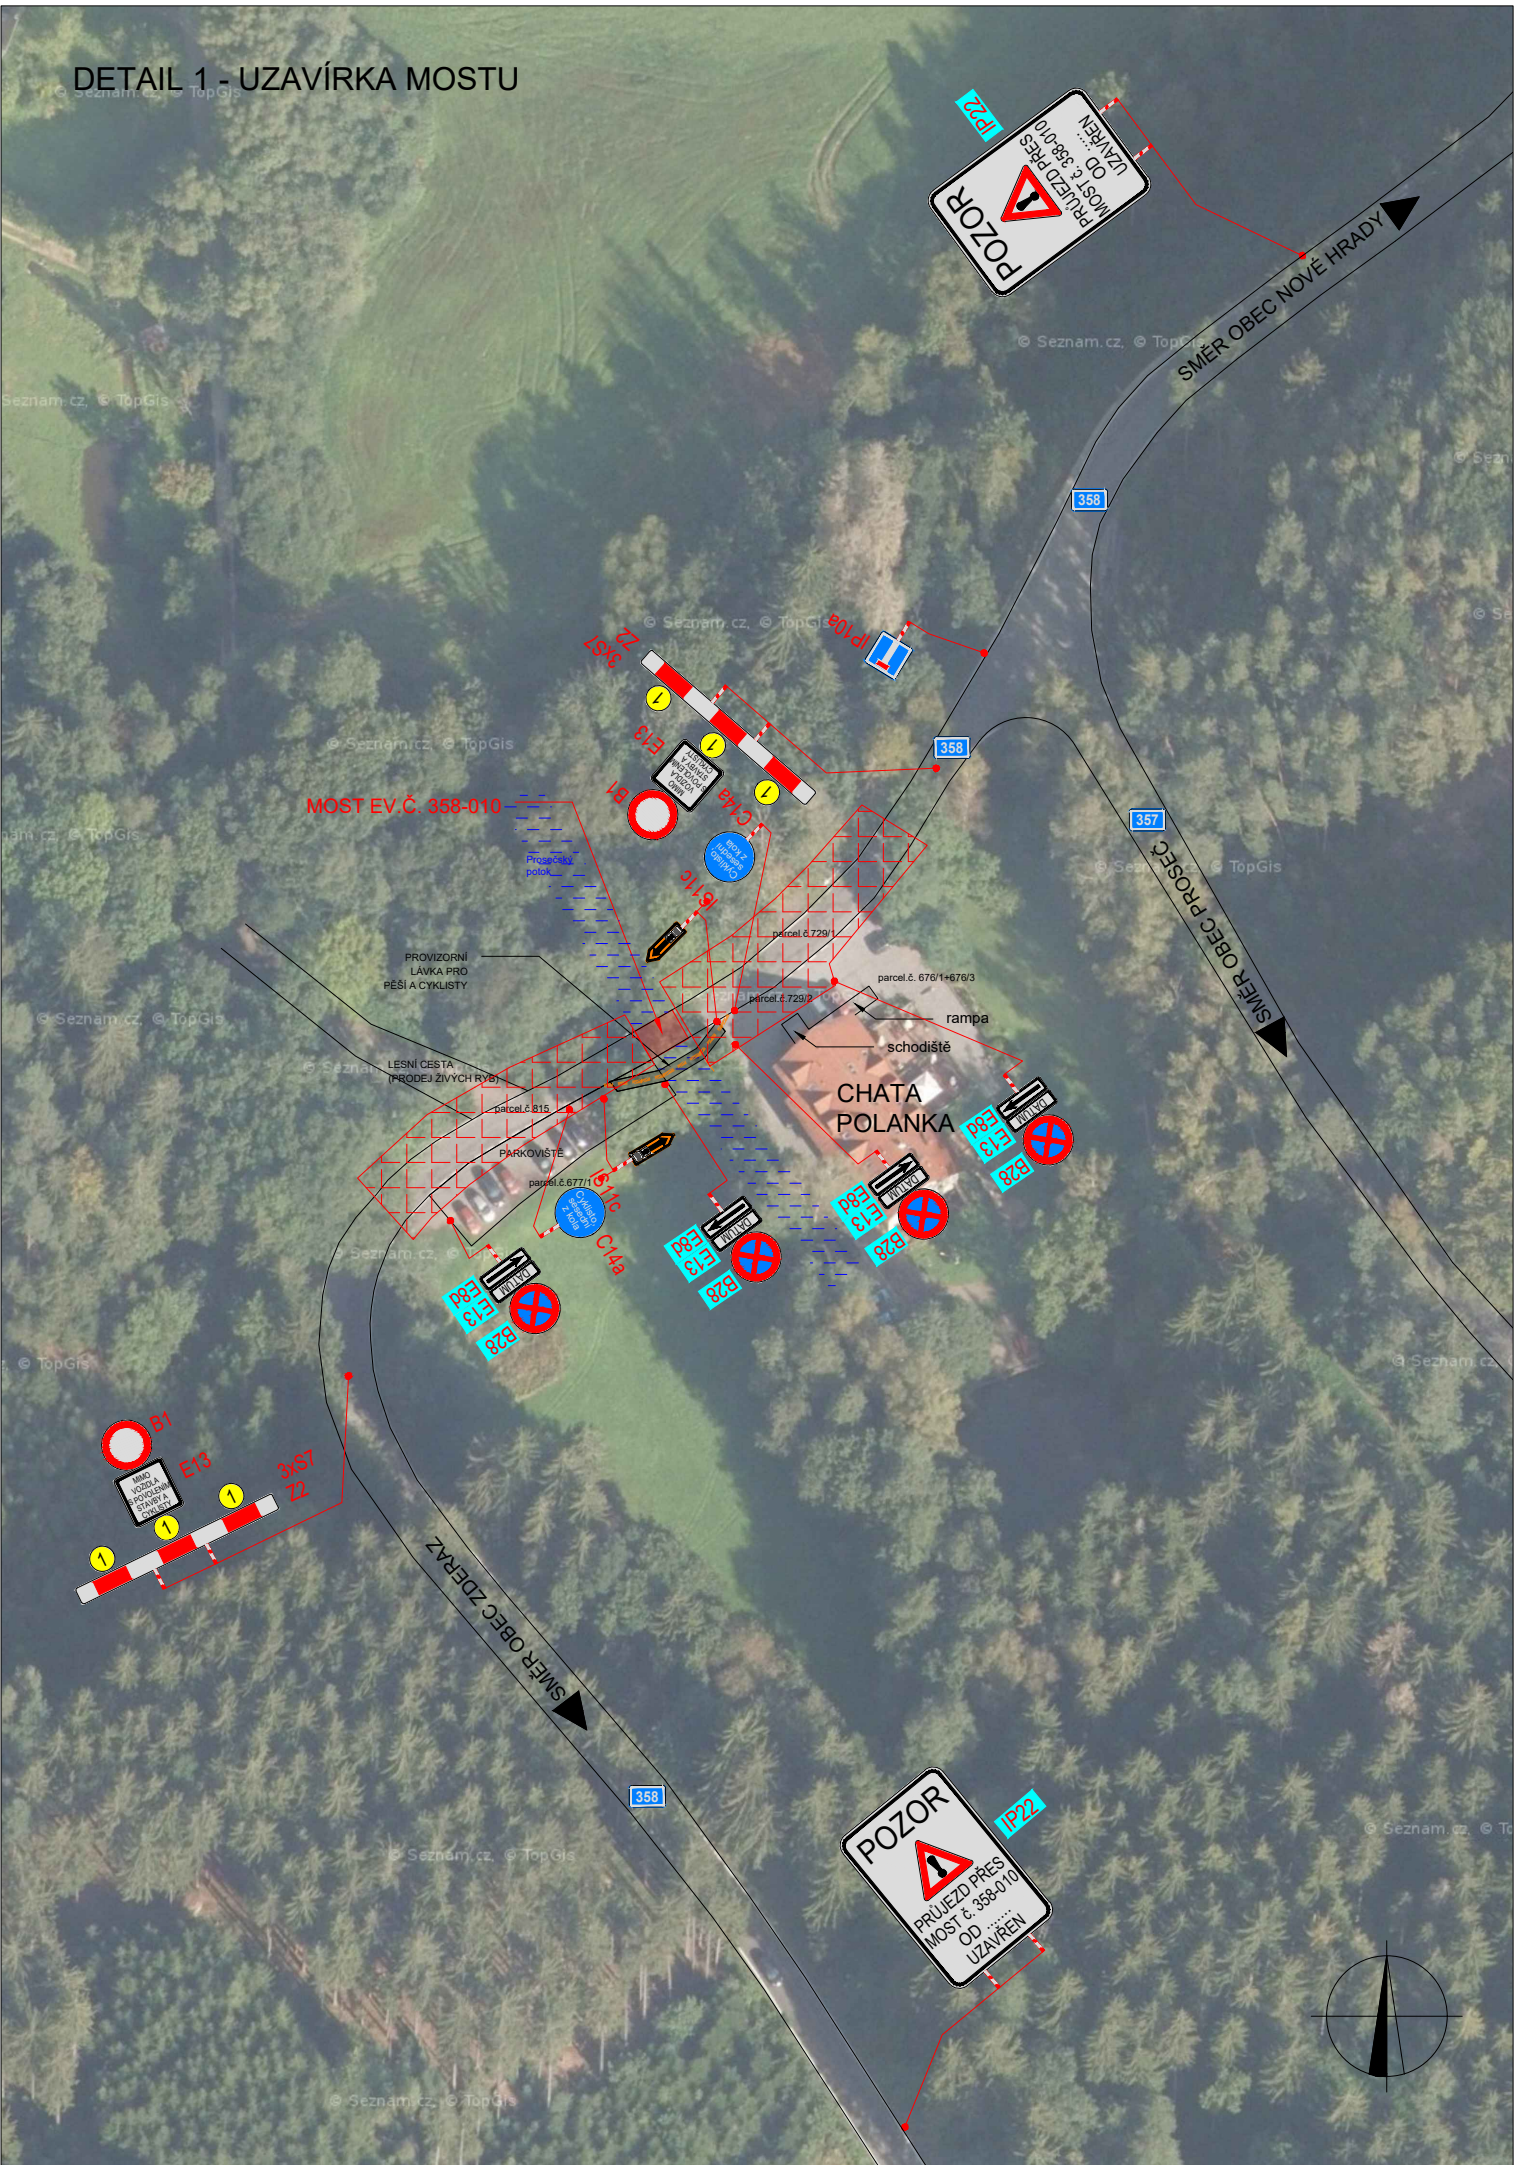


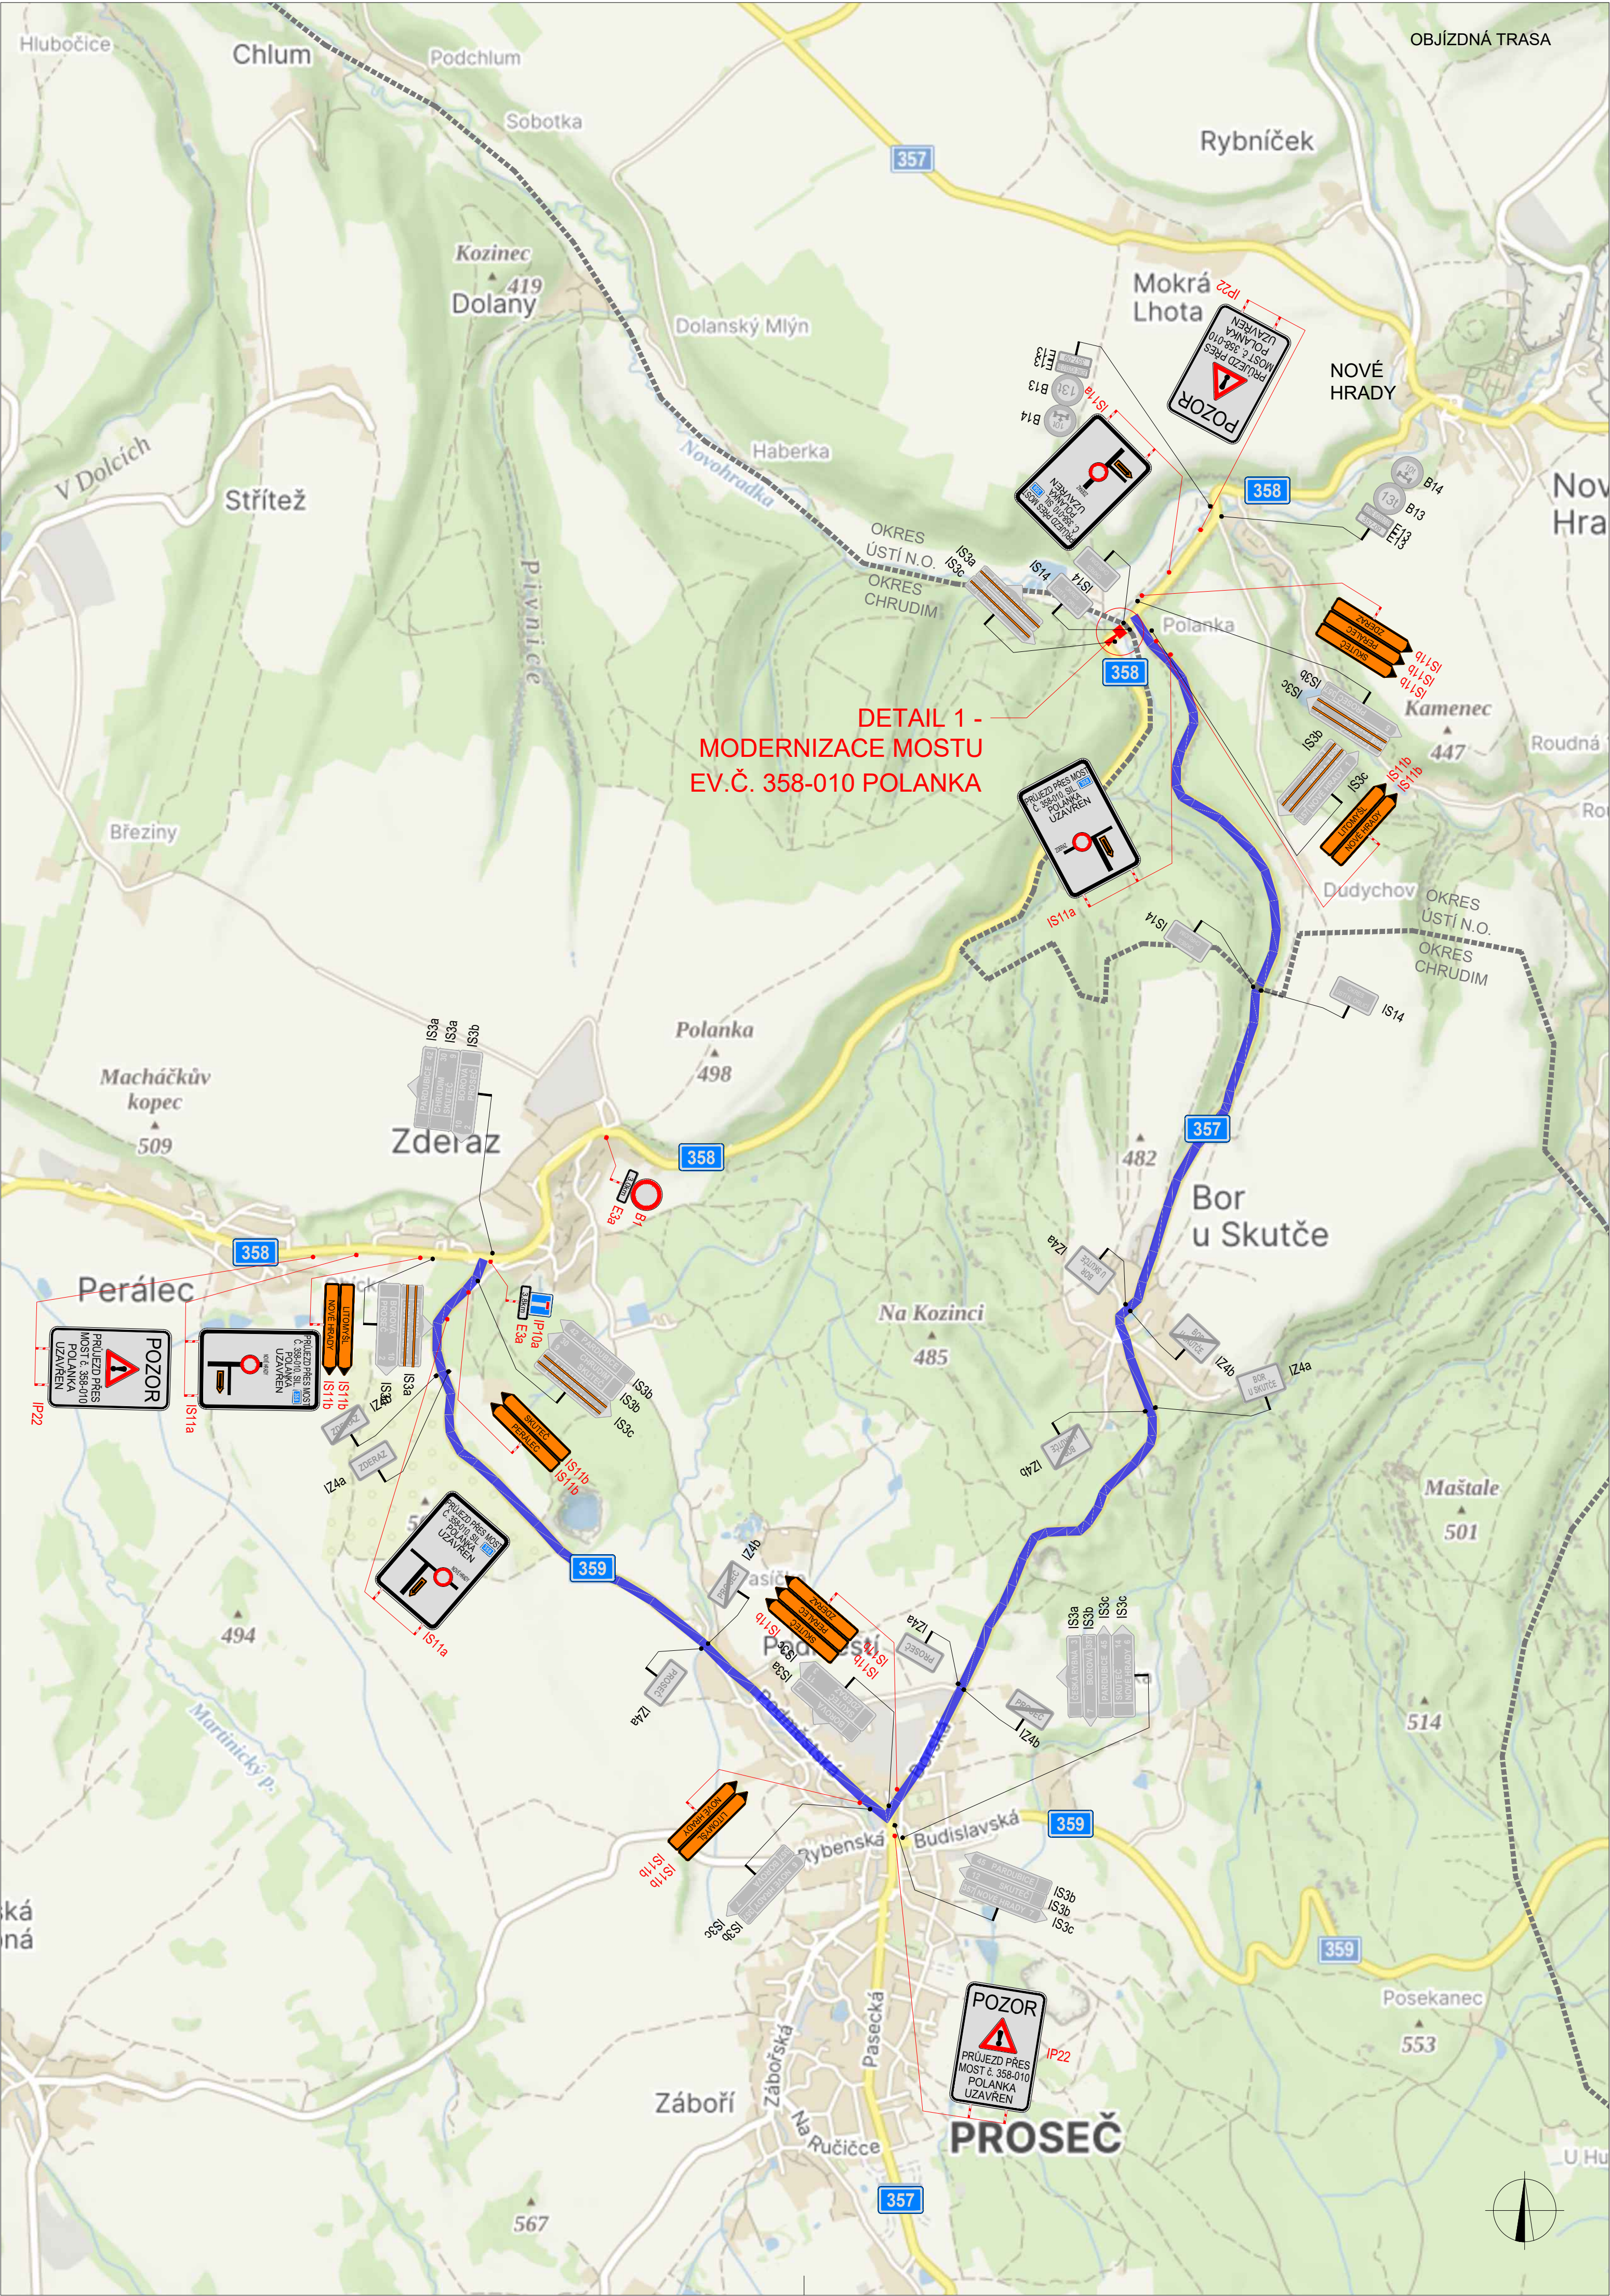

POLICIE ČESKÉ REPUBLIKY - KŘP		
PLATNOST TOHOTO VYJÁDRĚNÍ JE 1 ROK.		
V dne		
SOUHLASÍME S PDZ, ZUK, UZAVÍRKOU A OBJÍZDNOU TRASOU.		SOUHLASÍME S PDZ, ZUK, UZAVÍRKOU A OBJÍZDNOU TRASOU.
V dne		V dne

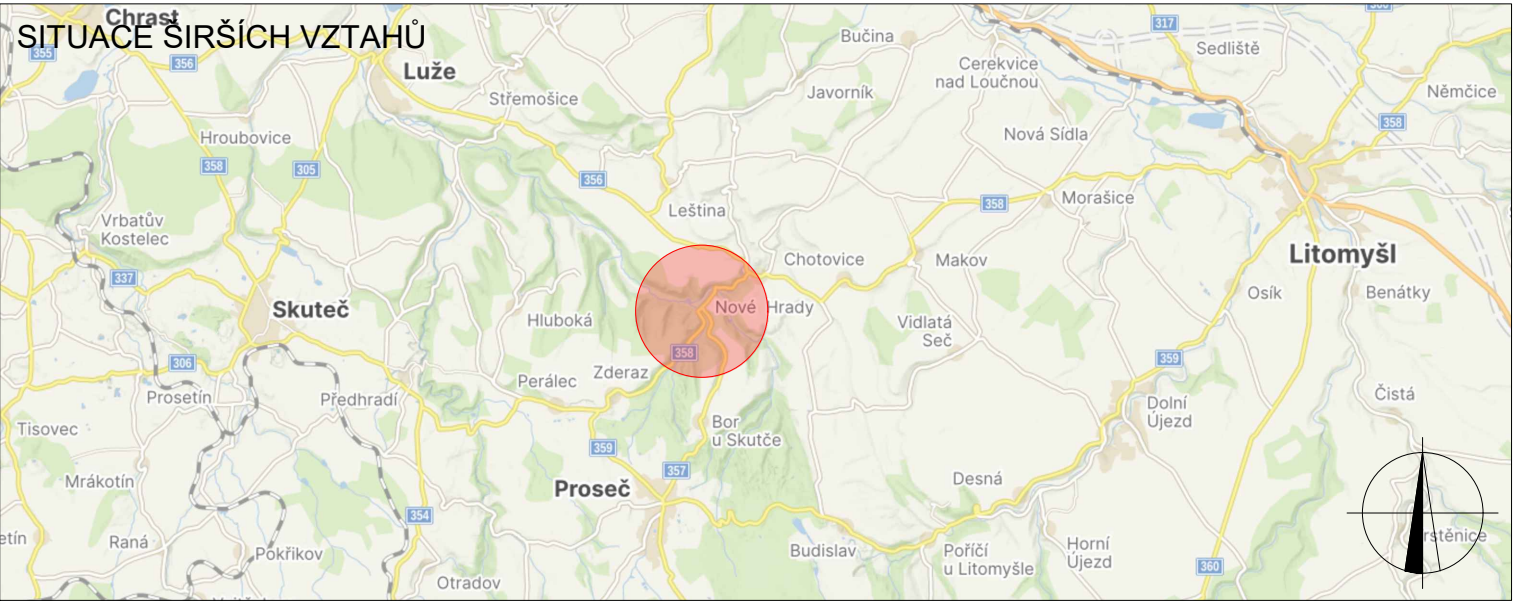

LEGENDA	
	OBJÍZDNÁ TRASA
	OBCHŮZNÁ TRASA PRO PĚŠÍ A CYKLISTY
	UZAVÍRKA MOSTU EV.Č. 358-010
	OBVOD STAVBY - DOČASNÝ ZÁBOR
	OKRES CHRUDIM
	OKRES ÚSTÍ N.O.
	NAVRŽENÉ PŘECHODNÉ DOPRAVNÍ ZNAČENÍ OSAZENO 7 DNI PŘED UZAVÍRKOU - PDZ ZŮSTÁVÁ

Použití dopravní značení bude v základní velikosti a v reflexním provedení ř.1 K návrhu dopravního značení bylo využito TP 65 Zásady pro dopravní značení na pozemních komunikacích, TP 66 Zásady pro označování pracovních míst na pozemních komunikacích, II. vydání			
VYPRACOVAL: Kateřina Šofková, DiS.			DoZBos s.r.o. Průmyslová 12 680 01 Boskovice E-mail: dozbos@dozbos.cz www.dozbos.cz
KONTROLOVAL: Ing. Mgr. Josef Janík			
NÁZEV AKCE: MODERNIZACE MOSTU EV.Č. 358-010 POLANKA			DATUM: 07/2023
NÁZEV PŘÍLOHY: SITUACE DOPRAVNĚ-INŽENÝRSKÝCH OPATŘENÍ			FORMÁT: 630 X 594
OBSAH: UZAVÍRKA MOSTU A OBJÍZDNÁ TRASA			ČÍSLO ZAKÁZKY: ČÍSLO PŘÍLOHY: 1.1